



POHJA-ALA  
TALOUSRAKENNUS  
108 m<sup>2</sup>

- Julkisivumateriaalit ja sävyt
- 1 Sokkeli, betoni/tasoite, harmaa
  - 2 Julkisivuverhoaus UTW vaakas. 170 valkoinen
  - 3 Julkisivuverhoaus UTS pystys. 95 vaalea harmaa
  - 4 Pystysaumattu peltikate, tumma harmaa
- Pellitykset RR21 vaalea harmaa  
Ovet ja pilarit tumma harmaa.

Metalliset sadevesijärjestelmät RT 85-11020 mukaan, PVDF-pinta, sävy valkoinen. Suojapellitykset RT 80-10632 mukaan, PVDF-pinta, sävy kyseisen rakennusosan mukaan ellei muuta mainittu, valmistajan sileäpintoiset vakioalustat. Vesikaton turvavarusteet RT 85-10758 ja YM:n asetuksen 1007/2017 mukaan, sävy katon mukaan.

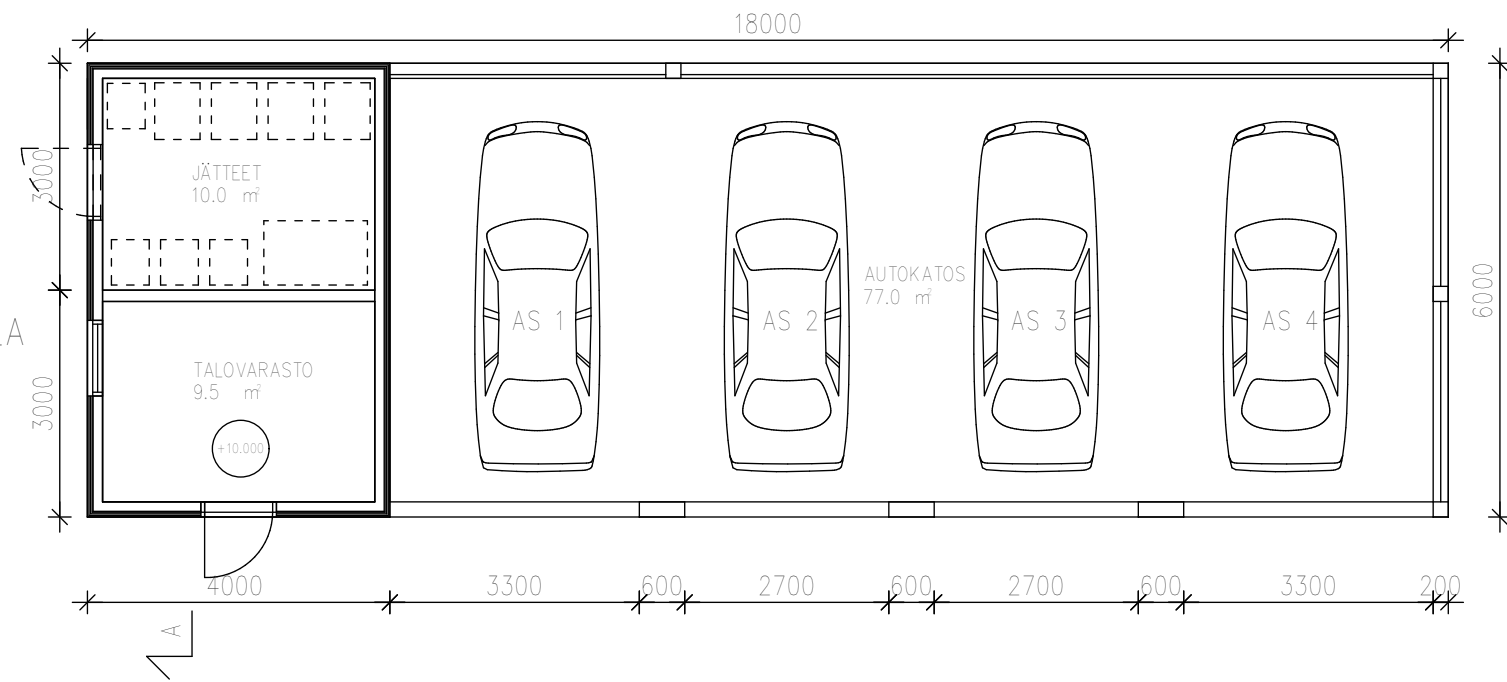

KERROSALA  
VARASTOT  
24.5 m<sup>2</sup>  
TILAVUUS  
70 m<sup>3</sup>

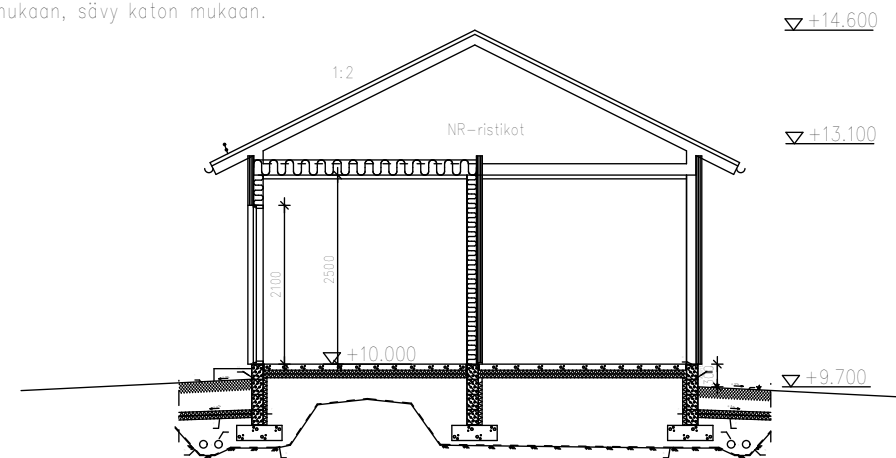

Perustukset ja kantavat rakenteet rakennesuunnitelmien mukaan

Rakennuksen lattiakorko katsotaan paikan päällä sovitteen ympäröivien rakennuksiin, kulkuväyjiin ja Palosaarentiehen.

Kaupunginosa/kylä <b>BRÄNDÖÖ</b>	Kortteli/tila <b>377</b>	Tontti/Rn:o <b>1 JA 2</b>	Viranomaisten arkistointimerkintöjä varten
Rakennustoimenpide <b>UUDISRAKENNUS</b>			Juoks. nro
Rakennuskohteen nimi ja osoite <b>AS. OY BRÄNDÖÖN HELMI PALOSAARENTIE 29900 MERIKARVIA</b>			Mittakaavat <b>1: 100</b>
Suunnittelutoimiston tiedot <b>ARKKITEHTIMO OY TELJÄNKATU 8 C 4 28130 PORI</b>	p. +358 50 569 3797 s. timo@arkkitehtimo.fi		
Piirtäjä	Suunnittelija <b>TL</b>	Työnumero <b>18173</b>	
Päiväys <b>7.6.2018</b>	Vastuullinen suunnittelija <b>Timo Lähtenmäki RAAMK</b>		Suunnitteluala ja piirustusnumero <b>ARK 5</b>