


ITÄÄN

Julkisivumateriaalit ja sävyt:


- 1 Sokkeli, betoni/tasoite, harmaa
- 2 Julkisivuverhous UTW 170 vaakas. valkoinen
- 3 Julkisivuverhous UTS 95 pystys. vaalea harmaa
- 4 Julkisivuverhous UTS 95 pystys. harmaanruskea
- 5 Julkisivuverhous UTS pystys. tumma harmaanruskea
- 6 Pystysaumattu peltikate, tumma harmaa

Ikkunat ja pellitykset vaalea harmaa.
Ovet ja pilarit tumma harmaa.


Metalliset sadevesijärjestelmät RT 85-11020 mukaan, PVDF-pinta, sävy valkoinen.
Suojapellitykset RT 80-10632 mukaan, PVDF-pinta, sävy kyseisen rakennusosan mukaan ellei muuta mainittu, valmistajan sileäpintaiset vakioistat.
Vesikaton turvavarusteet RT 85-10758 ja YM:n asetuksen 1007/2017mukaan, sävy katon mukaan.
Savupiiput YM:n asetuksen 745/2017 mukaan.

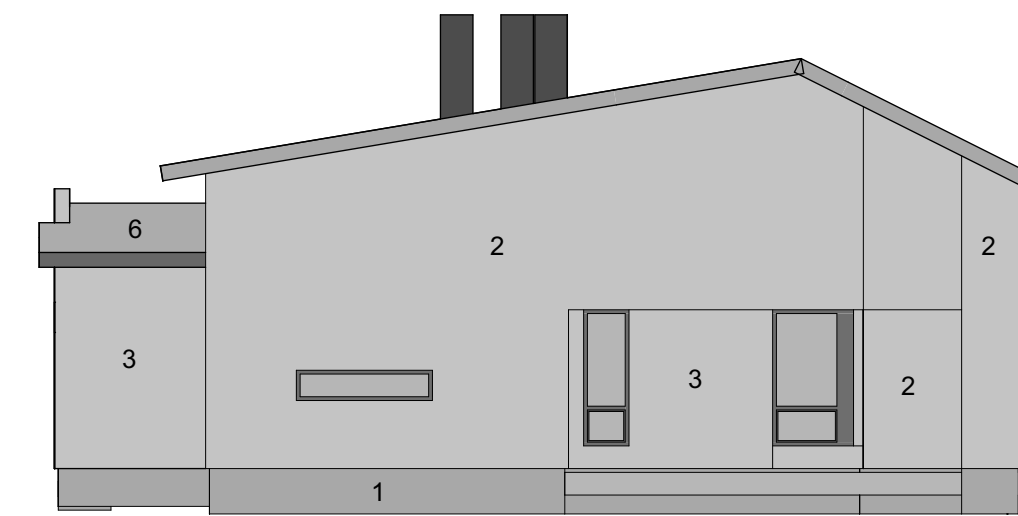

ETELÄÄN

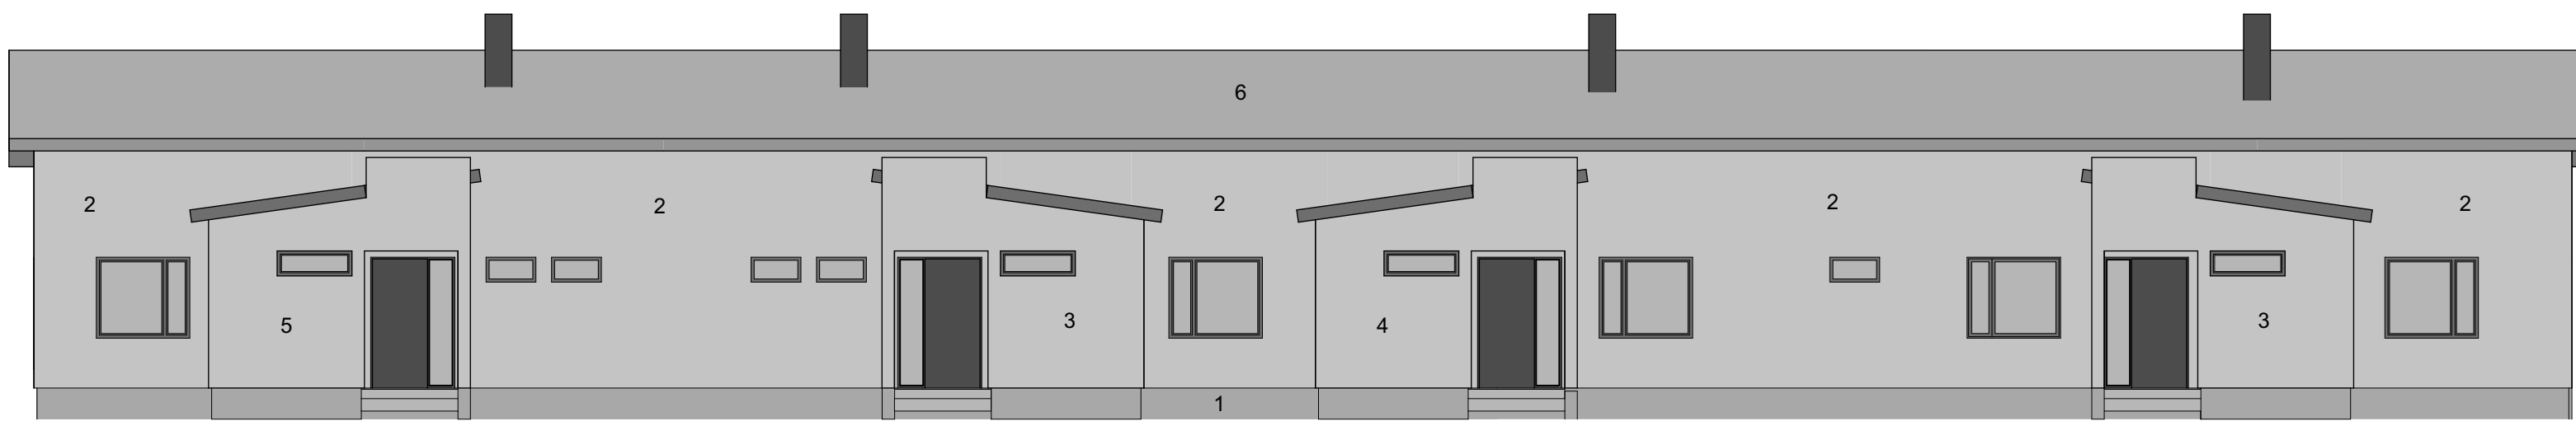

LÄNTEEN

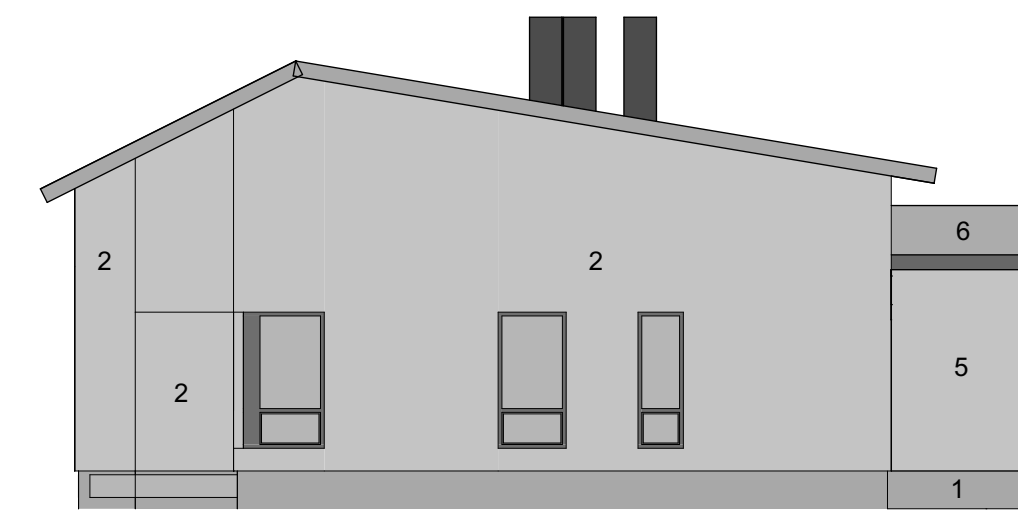

POHJOISEEN

A RAKENTAMISTA VARTEN

10.11.2020 TL

Kaupunginosa/kyliä BRÄNDÖÖ	Kortteli/tila 377	Tontti/Rn:o 4	Viranomaisten arkistointimerkintöjä varten
Rakennustoimenpide UUDISRAKENNUS	Piiustuslaji TYÖPIIRUSTUS		Juoks. nro
Rakennuskohteen nimi ja osoite AS. OY BRÄNDÖÖN HELMI PALOSAARENTIE 29900 MERIKARVIA	Piiustuslaji JULKISIVUT		Mittakaavat 1: 100
Suunnittelutoimiston tiedot ARKKITEHTIMO OY GALLEN-KALLELANKATU 8 28100 PORI			 p. +358 50 569 3797 s. timo@arkkitehtimo.fi
Piirtäjä	Suunnittelija TL	Työnumero 18173	
Päiväys 10.11.2020	Vastuullinen suunnittelija 		Suunnitteluala ja piirustusnumero ARK 04
			Muutos A